



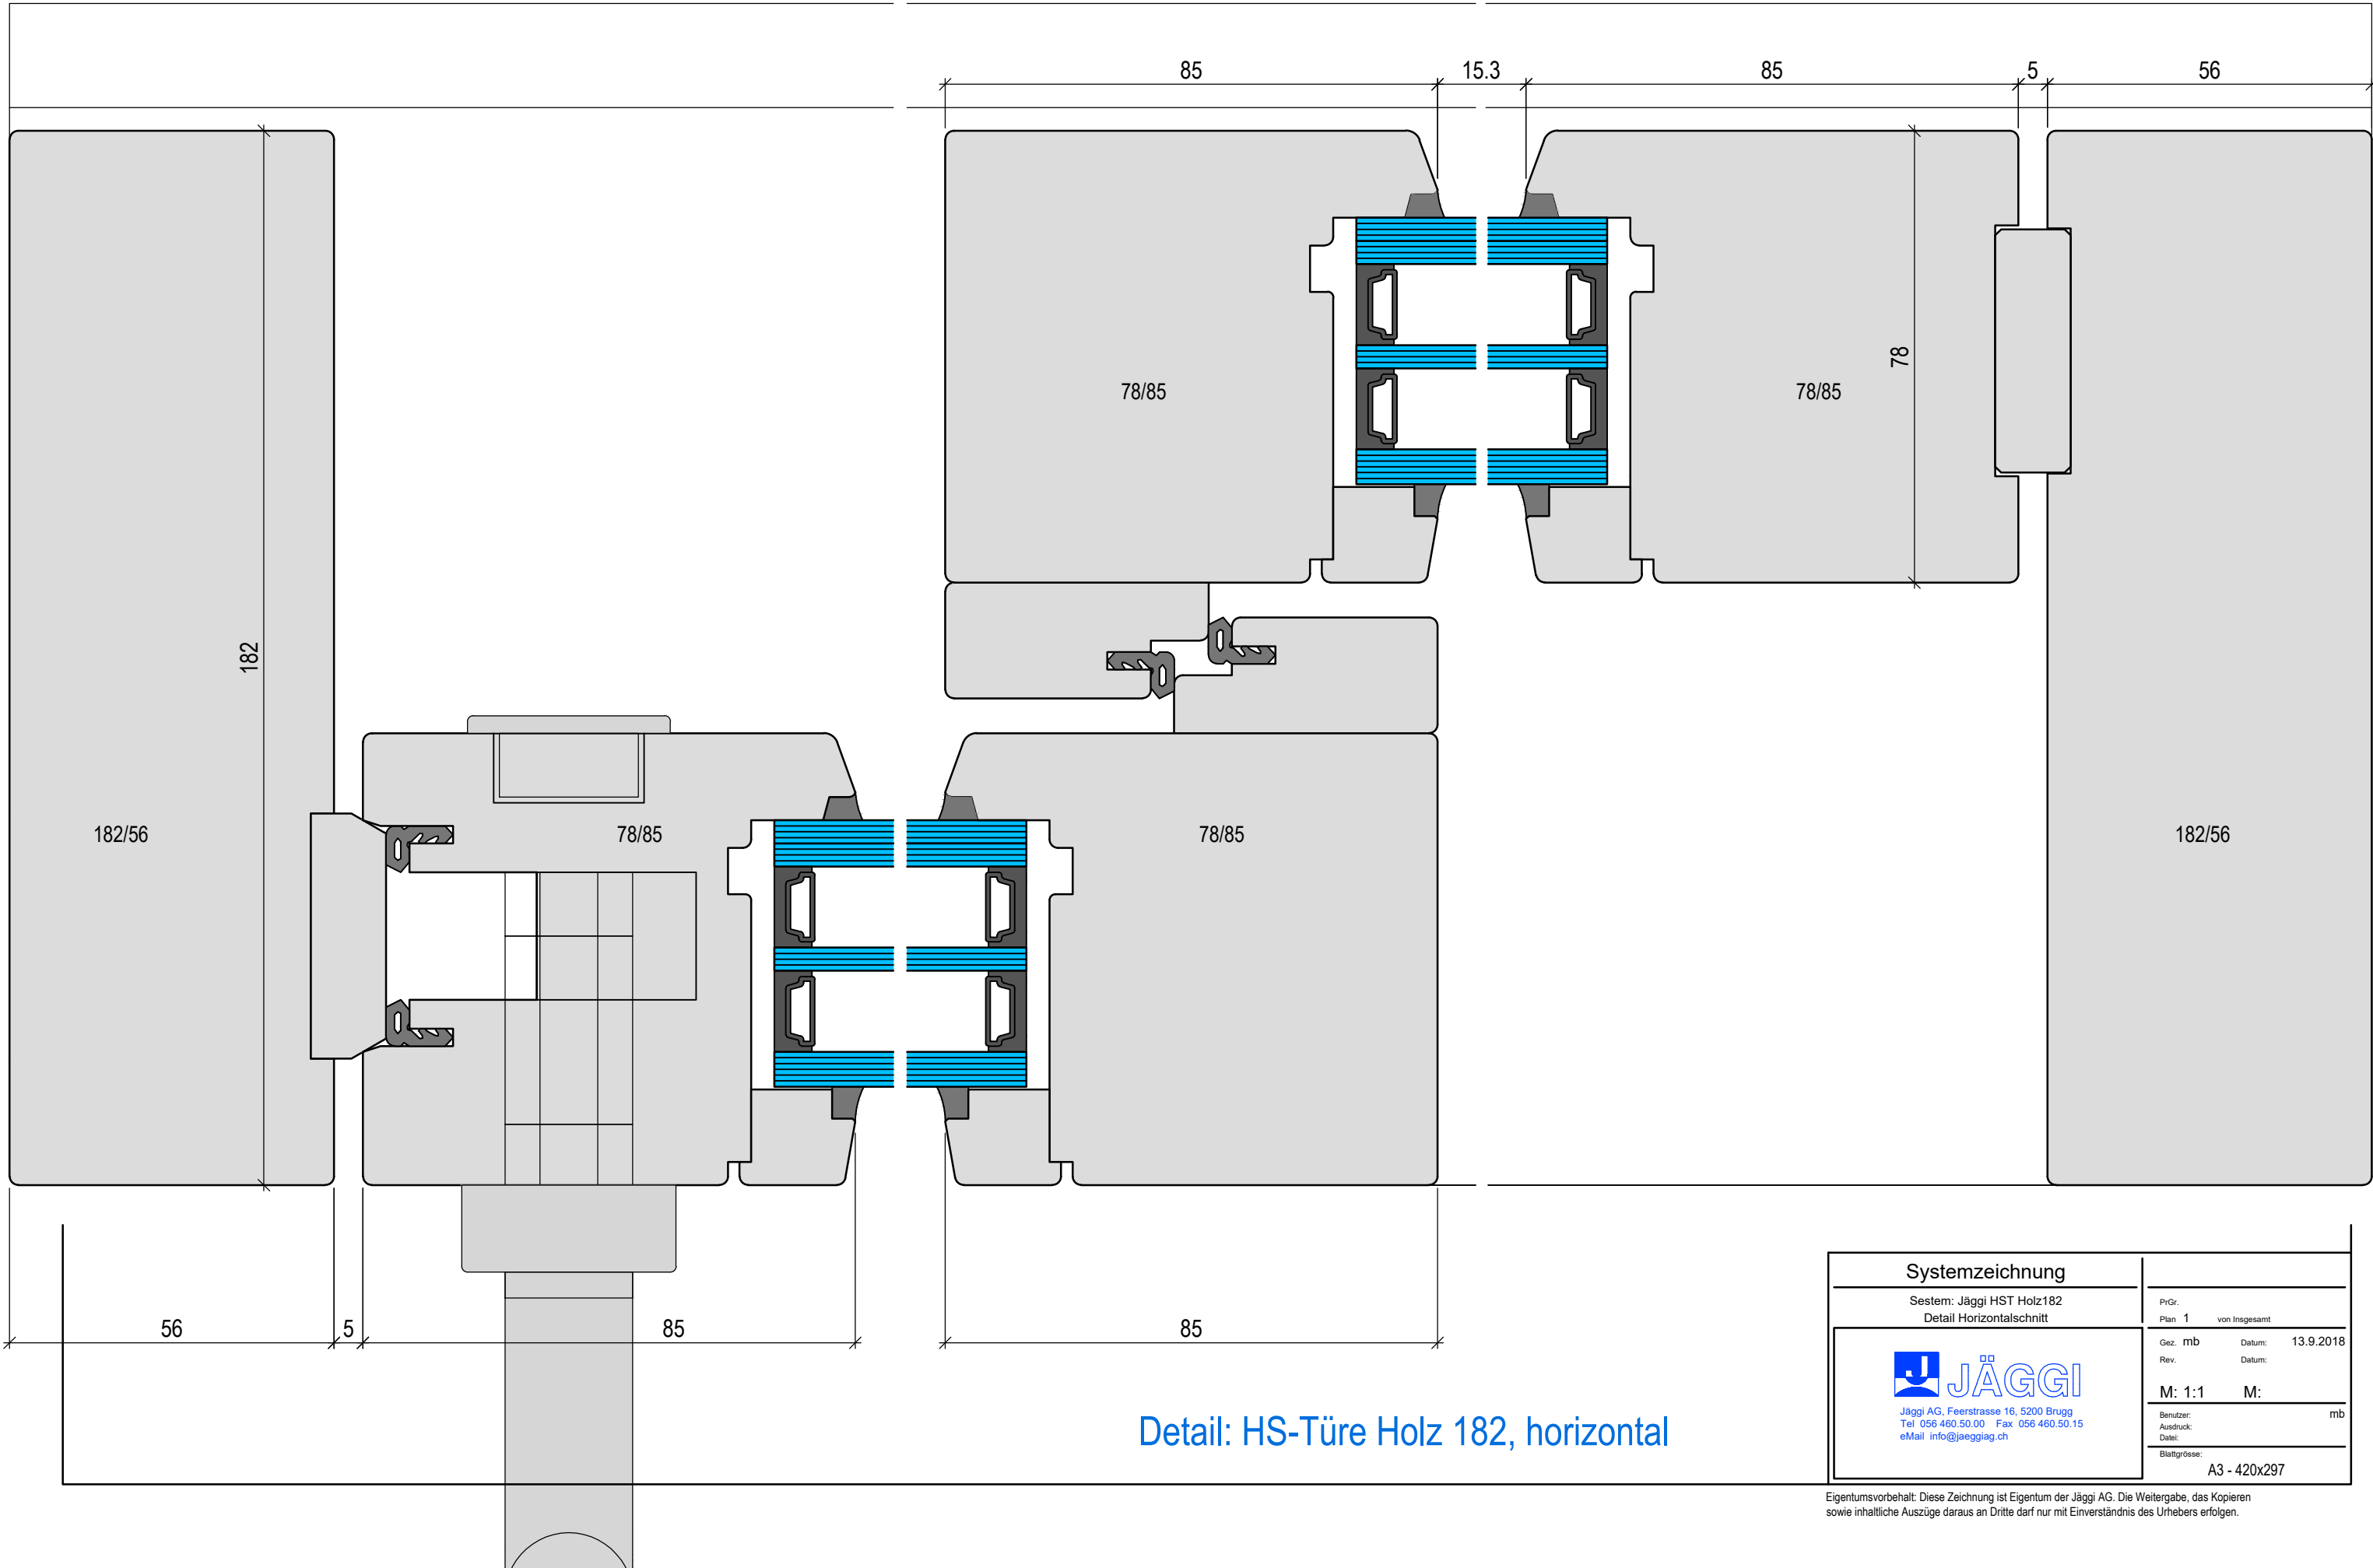

Systemzeichnung			
Sestern: Jäggi HST Holz182 Detail Horizontalschnitt		PrGr.	
 Jäggi AG, Feerstrasse 16, 5200 Brugg Tel 056 460.50.00 Fax 056 460.50.15 eMail info@jaeggtag.ch		Plan 1	von insgesamt
		Gez. mb	Datum: 13.9.2018
		Rev.	Datum:
		M: 1:1	M:
		Benutzer:	mb
		Ausdruck:	
		Dateli:	
		Blattgrösse:	A3 - 420x297

Eigentumsvorbehalt: Diese Zeichnung ist Eigentum der Jäggi AG. Die Weitergabe, das Kopieren sowie inhaltliche Auszüge daraus an Dritte darf nur mit Einverständnis des Urhebers erfolgen.

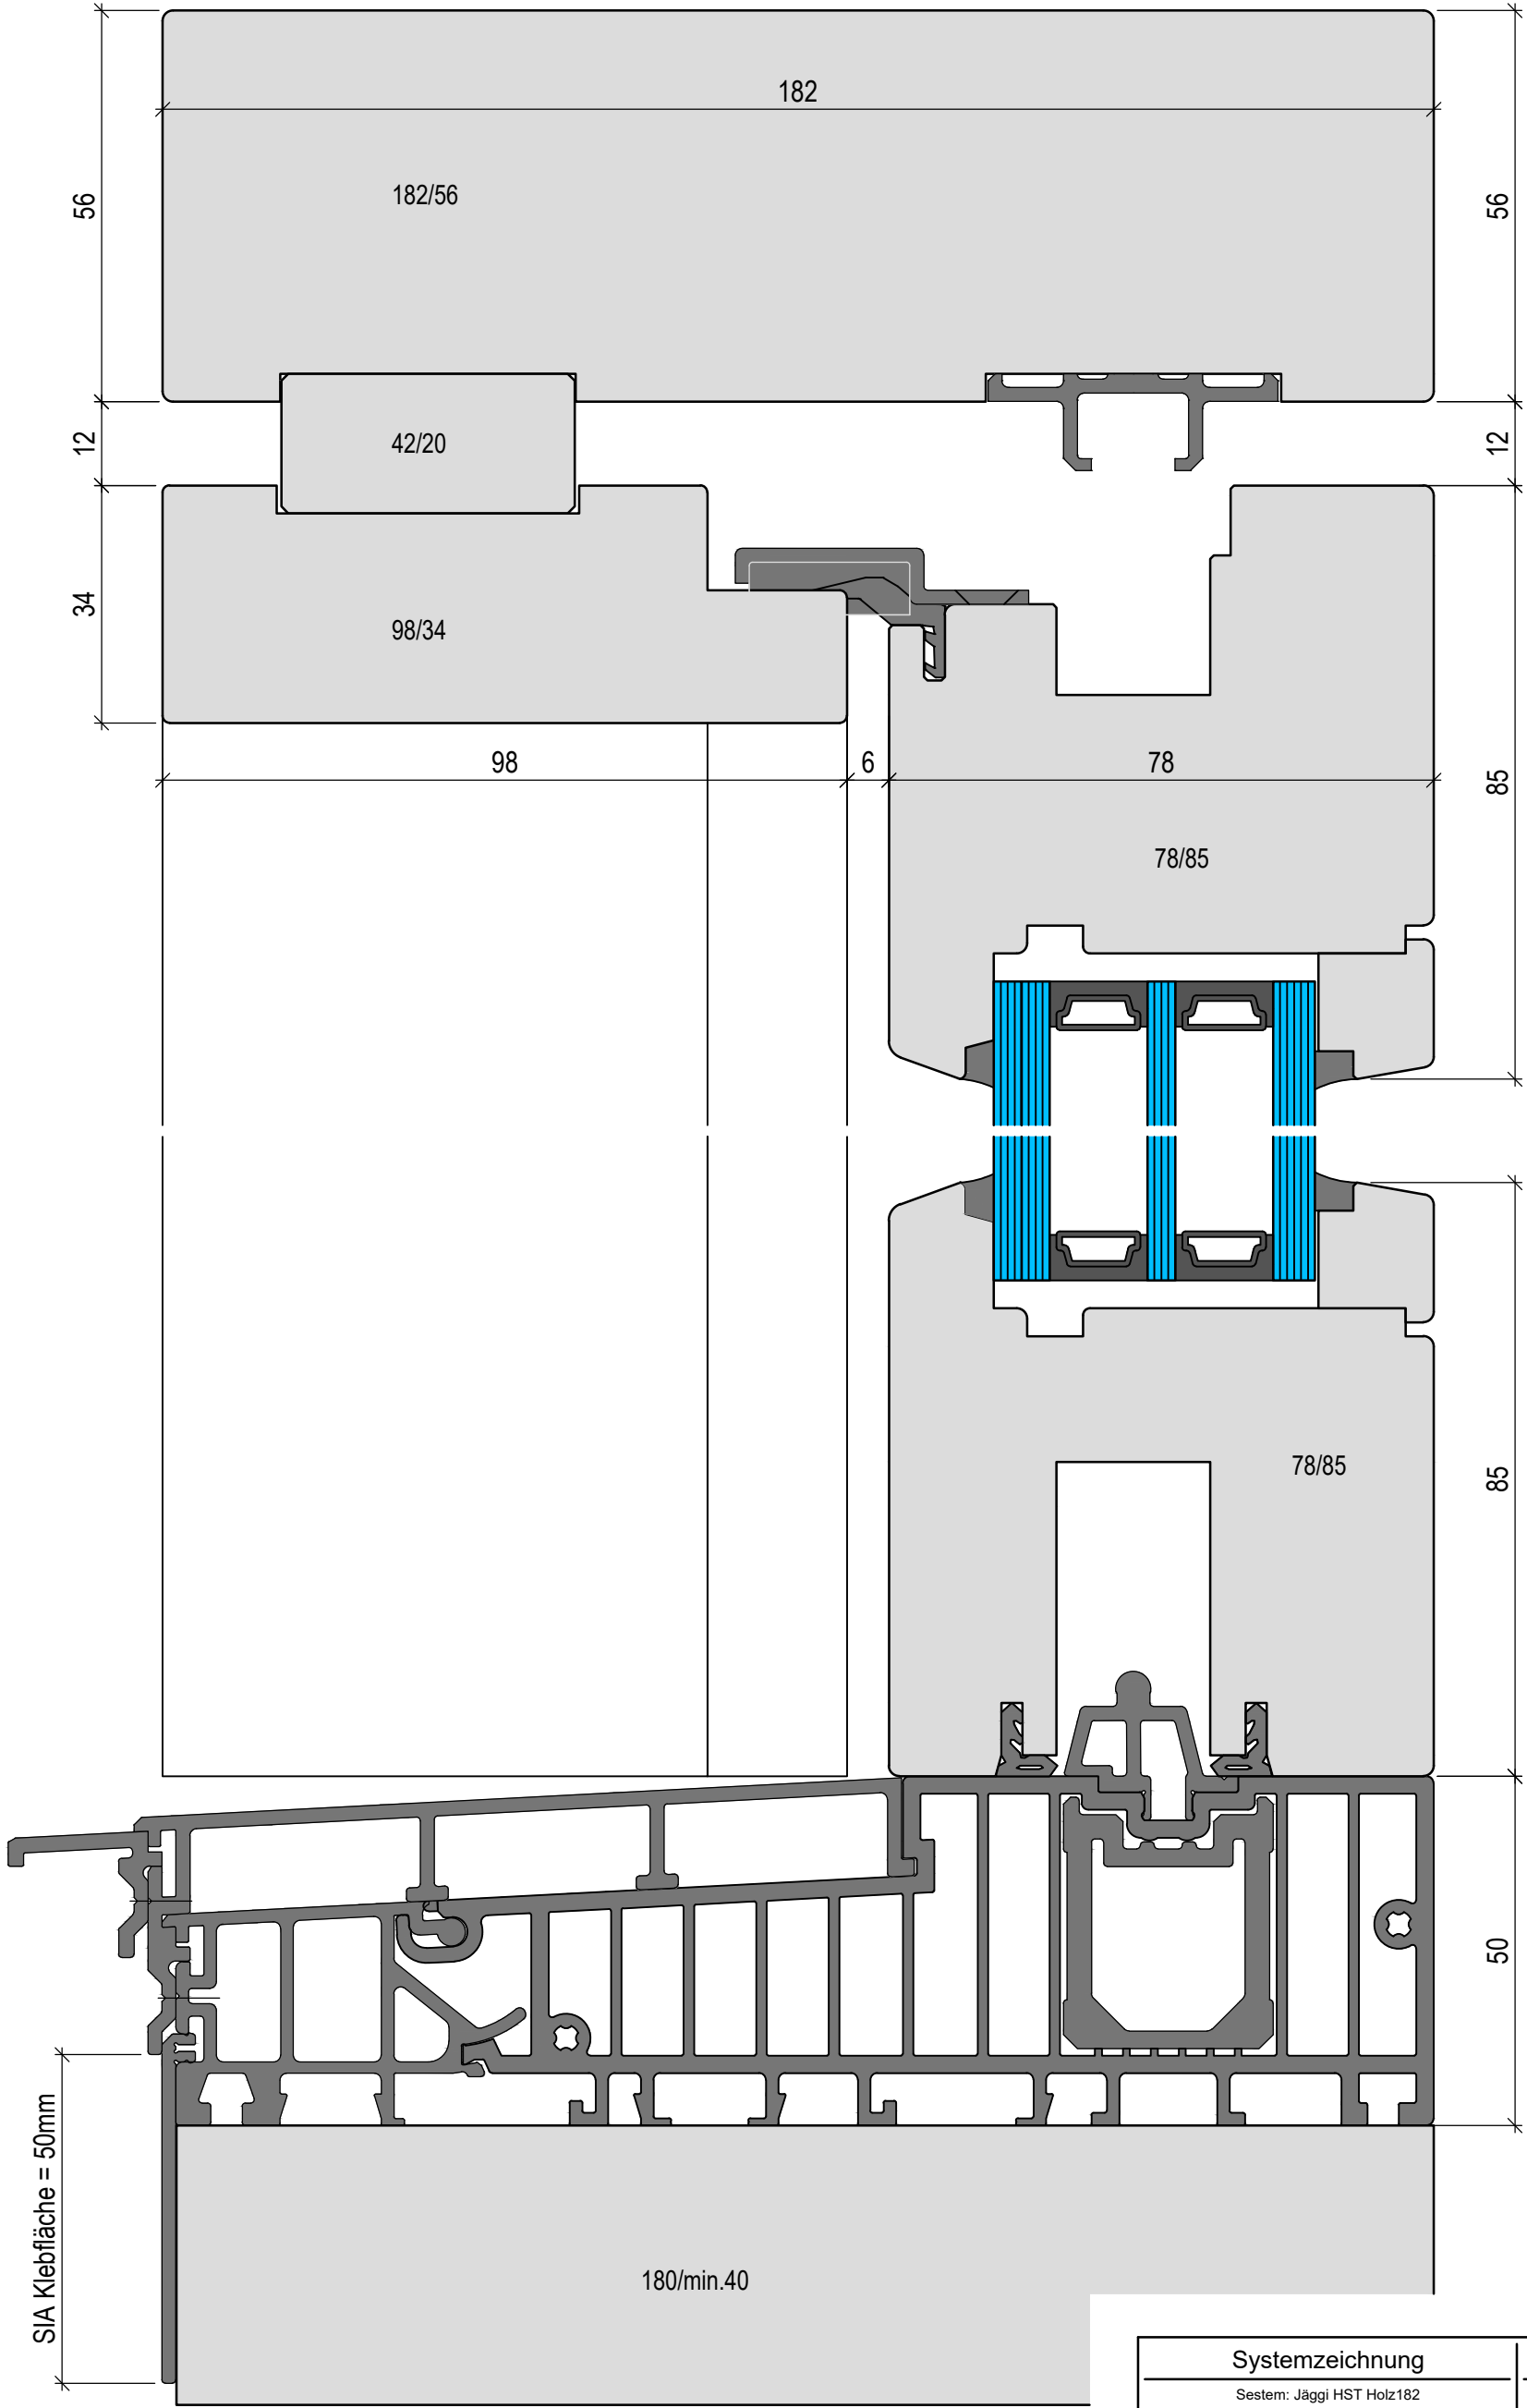

Detail: HS-Türe Holz 182, vertikal Schieber

Systemzeichnung			
Sestem: Jäggi HST Holz182 Detail Vertikalschnitt Schieber			
 Jäggi AG, Feerstrasse 16, 5200 Brugg Tel 056 460.50.00 Fax 056 460.50.15 eMail info@jaeggia.ch		PrGr. Plan 2 von Insgesamt	
		Gez. mb	Datum: 30.10.2018
		Rev.	Datum:
		M: 1:1	M:
		Benutzer:	mb
		Ausdruck:	
		Datet:	
		Blattgrösse:	A3 - 297x420

[illegible]

Systemzeichnung System: Jäggi HST Holz182 Detail Vertikalschnitt Rahmenverglasung		PrGr. Plan 3 von Insgesamt	
 JÄGGI Jäggi AG, Feerstrasse 16, 5200 Brugg Tel 056 460.50.00 Fax 056 460.50.15 eMail info@jaeggig.ch		Gez. mb Datum: 30.10.2018 Rev. Datum: M: 1:1 M:	
		Benutzer: Ausdruck: Datei: Blattgrösse:	
		A3 - 297x420	